

ΕΦΗΜΕΡΙΣ ΤΗΣ ΚΥΒΕΡΝΗΣΕΩΣ
ΤΗΣ ΕΛΛΗΝΙΚΗΣ ΔΗΜΟΚΡΑΤΙΑΣ

ΑΘΗΝΑ 30 ΔΕΚΕΜΒΡΙΟΥ 1983 | ΤΕΥΧΟΣ ΤΕΤΑΡΤΟ | ΑΡΙΘΜΟΣ ΦΥΛΛΟΥ 810

ΠΕΡΙΕΧΟΜΕΝΑ

ΑΠΑΛΛΟΤΡΙΩΣΕΙΣ

ΑΠΟΦΑΣΕΙΣ

Αριθ. Δ. 5429/1518 (1)

Έγκριση δημιουργίας ζώνης παραλίας στη θέση «Λάκκες» Μανωλάδος Ν. Ηλείας μπροστά από την ιδιοκτησία Γεωργίου Ντάσιου και Γερασ. Σκιαδοπούλου.

Ο ΥΠΟΥΡΓΟΣ ΟΙΚΟΝΟΜΙΚΩΝ

Έχοντας υπόψη:

1. Τις διατάξεις των παραγρ. 2 και 5 του άρθρου 6 του Α.Ν. 2344/1940 «περί αιγιαλού και παραλίας», ως αντικαταστάθηκαν με τις διατάξεις του άρθρου 13 του Νόμου 1078/1980.

2. Τη σύμφωνη γνώμη του Γενικού Επιτελείου Ναυτικού, που διατυπώθηκε στο Φ. 187.2/212/14.4.82 έγγραφό του.

3. Την 7323/24.6.82 απόφαση του Νομάρχη Ηλείας με την οποία επικυρώθηκαν η έκθεση της Επιτροπής και το σχετικό τοπογραφικό διάγραμμα, που δημοσιεύθηκαν στο αριθ. 568/29.11.82 ΦΕΚ τ. Δ'

4. Τη Ο 548/382 /19.9.83 κοινή απόφαση των Πρωθυπουργού και Υπουργού Οικονομικών «περί ανάθεσης αρμοδιοτήτων στους Υφυπουργούς Οικονομικών», αποφασίζουμε:

Εγκρίνουμε, για την προσαύξηση του αιγιαλού, τη δημιουργία ζώνης παραλίας στη θέση «Λάκκες» Μανωλάδος Ν. Ηλείας μπροστά από την ιδιοκτησία Γεωργ. Ντάσιου και Γερασ. Σκιαδοπούλου, όπως αυτή καθορίστηκε από την αρμόδια Επιτροπή του άρθρου 74 του 636/1977 Π.Δ/τος και εικονίζεται στο από 15.11.79 και με κλίμακα 1:500 τοπογραφικό και υψομετρικό διάγραμμα του Πολιτικού Μηχανικού Διον. Πετρούλια το οποίο έχει θεωρηθεί από τη ΔΤΥΝ Ηλείας την 11.7.80 και συνοδεύει την από 7.5.81 έκθεση της εν λόγω Επιτροπής.

Η παρούσα απόφαση μαζί με την Έκθεση της Επιτροπής και το τοπογραφικό διάγραμμα να δημοσιευθούν στην Εφημερίδα της Κυβέρνησης (άρθρο 13 Νόμου 1078/1980).

ΕΚΘΕΣΙΣ

Επιτροπής Καθορισμού των ορίων του Αιγιαλού.
(άρθρ. 74 Π.Δ. 636/77)

Δια τον καθορισμόν το πρώτον των ορίων του αιγιαλου εις θέσιν «Λάκκες» Κοινότ. Μανωλάδος προ ιδιοκτησίας Γεωργίου Ντάσιου και Γερασ. Σκιαδοπούλου.

Εν Πύργω τη 7 Μαΐου 1981 οι υπογεγραμμένοι:

1. Γεώργιος Ροδόπουλος Οικον. Έφορος Λεχαινών ως Πρόεδρος.

2. Ηλίας Στάθης ΔΤΥΝ Ηλείας ως Μέλος.

3. Στρατάκος Χρήστος Λιμενάρχης Κατακόλου ως Μέλος, αποτελούντες την επιτροπή καθορισμού των ορίων του αιγιαλού δυνάμει του αρθ. 74 του Π.Δ. 636/77 και της υπ' αριθμ. 462/12.1.79 αποφάσεως Νομάρχου (παρ. 1 αρθ. 63 του ΠΔ 636/77) συγκληθείσα δια της 4824/13.9.80 εντολής του Προέδρου αυτής μετέβημεν επί τόπου εις την προαναφερομένην περιοχήν την 26.9.80.

Λαβόντες υπ' όψιν:

1. Την από 16.1.1980 αίτησιν των Ντάσιου Γεωργ., Σκιαδόπουλου Γερ. ζητείται ο καθορισμός των ορίων του αιγιαλού εις την ανωτέρω περιοχήν.

2. Το υπό του Διον. Πετρούλια συνταχθέν τη 15.11.1979 τοπογραφικόν και υψομετρικον διάγραμμα εις μίαν πινακίδα εις κλίμ. 1:500 ηλεγμένον δια την ακρίβειαν της αποτυπώσεως υπό του Ηλία Στάθη Πολ. Μηχανικού τη 10.6.80 και θεωρηθέν υπό της Δ.Τ.Υ.Ν. Ηλείας την 11.7.80 ως το αρθρ. 20 Ν. 719/77 ορίζει.

3. Τας διατάξεις του Α.Ν. 2344/40 ως ούτος ετροποποιήθη ως και την προς τούτον σχετικήν Δικαστηριακήν και Διοικητικήν Νομολογίαν.

4. Την εκ της επιτοπίου μεταβάσεως σχηματισθείσαν αντίληψιν περί του πλάτους της βρεχομένης ζώνης της ξηράς και λοιπών συναφών στοιχείων ήτοι:

Χαράξεις αιγιαλού σε συνεχεία του οποίου αναφέρεται το παρόν διάγραμμα, αποφασίζει :

1. Καθορίζει επί του ως άνω τοπογραφικού διαγράμματος :

α) Την οριογραμμήν του αιγιαλού δι' ερυθράς συνεχούς πολυγωνικής υπάρχουσας γραμμής 1,2,....9 της οποίας αι κορυφαί εξασφαλίζονται από την παλαιά οριογραμμή αιγιαλού και από σταθερά σημεία, ως εις το τοπογραφικό φαίνεται.

β) Την οριογραμμή της παραλίας δια κιτρίνης συνεχούς πολυγωνικής υπάρχουσας γραμμής 1', 2', ...9' της οποίας αι κορυφαί εξασφαλίζονται από την οριογραμμή αιγιαλού.

2. Αποφαίνεται ότι δεν υφίσταται παλαιός αιγιαλός.

3. Επί της παραλίας δεν υφίστανται οικοδομές.

Η Επιτροπή

Ο Πρόεδρος
ΓΕΩΡΓΙΟΣ Κ. ΡΟΔΟΠΟΥΛΟΣ

Τα Μέλη
ΗΛΙΑΣ ΣΤΑΘΗΣ
ΧΡΗΣΤΟΣ ΣΤΡΑΤΑΚΟΣ

Αθήνα, 24 Νοεμβρίου 1983

Ο ΥΠΟΥΡΓΟΣ
ΔΗΜΗΤΡΙΟΣ ΠΙΤΣΙΩΡΗΣ

ΤΟΠΟΓΡΑΦΙΚΟ ΔΙΑΓΡΑΜΜΑ
ΚΑΘΟΡΙΣΜΟΥ ΟΡΙΩΝ ΑΙΓΙΑΛΟΥ & ΠΑΡΑΛΙΑΣ [illegible]

ΠΕΡΙΟΧΗ: ΛΑΚΕΣ ΕΝΔΙΑΦΕΡΟΜΕΝΟΣ: [illegible]
ΚΟΙΝΟΤΗΣ: [illegible]
ΕΠΑΡΧΙΑ: ΗΛΕΙΑΣ
ΑΡΜΟΔΙΑ ΟΙΚΟΝΟΜΙΚΗ ΕΦΟΡΙΑ: ΛΕΧΑΙΝΩΝ
ΝΟΜΑΡΧΙΑ: ΗΛΕΙΑΣ
[illegible]

ΚΛΙΜΑΞ 1:500

Πάτρα 13.11.79

Ο Συντάξας

ΥΠΟΜΝΗΜΑ ΕΠΙΤΡΟΠΗΣ
Καθορισμού Αιγιαλού & Παραλίας

1. Το παρόν τοπογραφικό διάγραμμα [illegible] της Επιτροπής καθορισμού των ορίων του αιγιαλού (Άρθρο 14 του Τ.Δ. [illegible])

2. ——— (κόκκινη) 1, 2, ..., 9 οριογραμμή αιγιαλού
——— (κίτρινη) 1', 2', ..., 9' οριογραμμή παραλίας

3. Οι κορυφές των οριογραμμών εξασφαλίζονται, ως σημειούται στο διάγραμμα, δι' αποστάσεων από σταθερά σημεία.


4. Δεν υπάρχουν κτίσματα [illegible] της παραλίας


Ο ΠΡΟΕΔΡΟΣ


ΤΑ ΜΕΛΗ
1.
2.

Εθεωρήθη κ' επικυρώθη
Πύργος 24 Ιουνίου 1982
Ο ΝΟΜΑΡΧΗΣ ΗΛΕΙΑΣ
ΗΡΑΚΛΗΣ ΠΑΠΑΔΟΠΟΥΛΟΣ

Ακριβές αντίγραφο
αυθημερόν

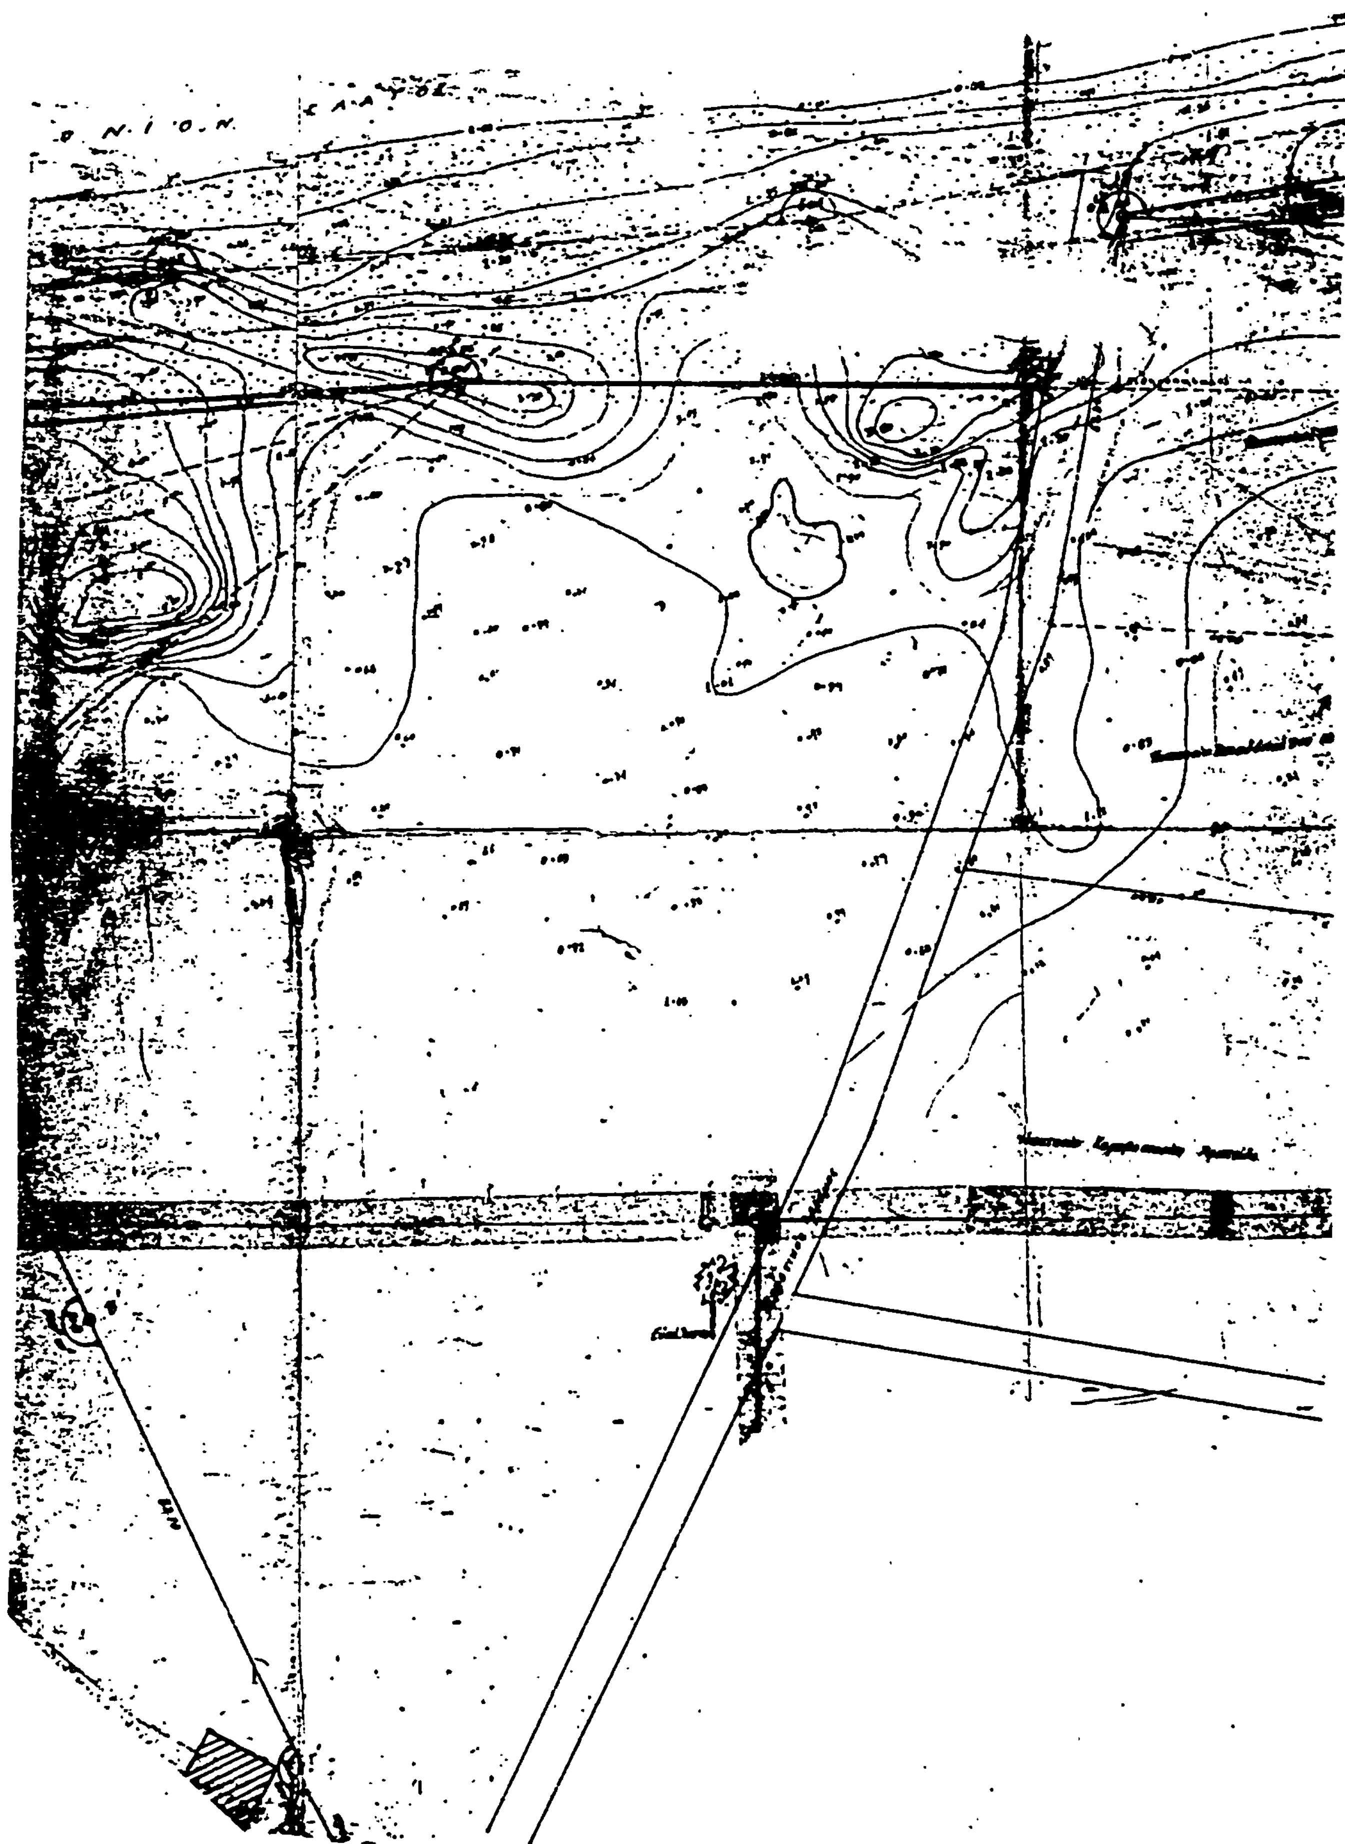

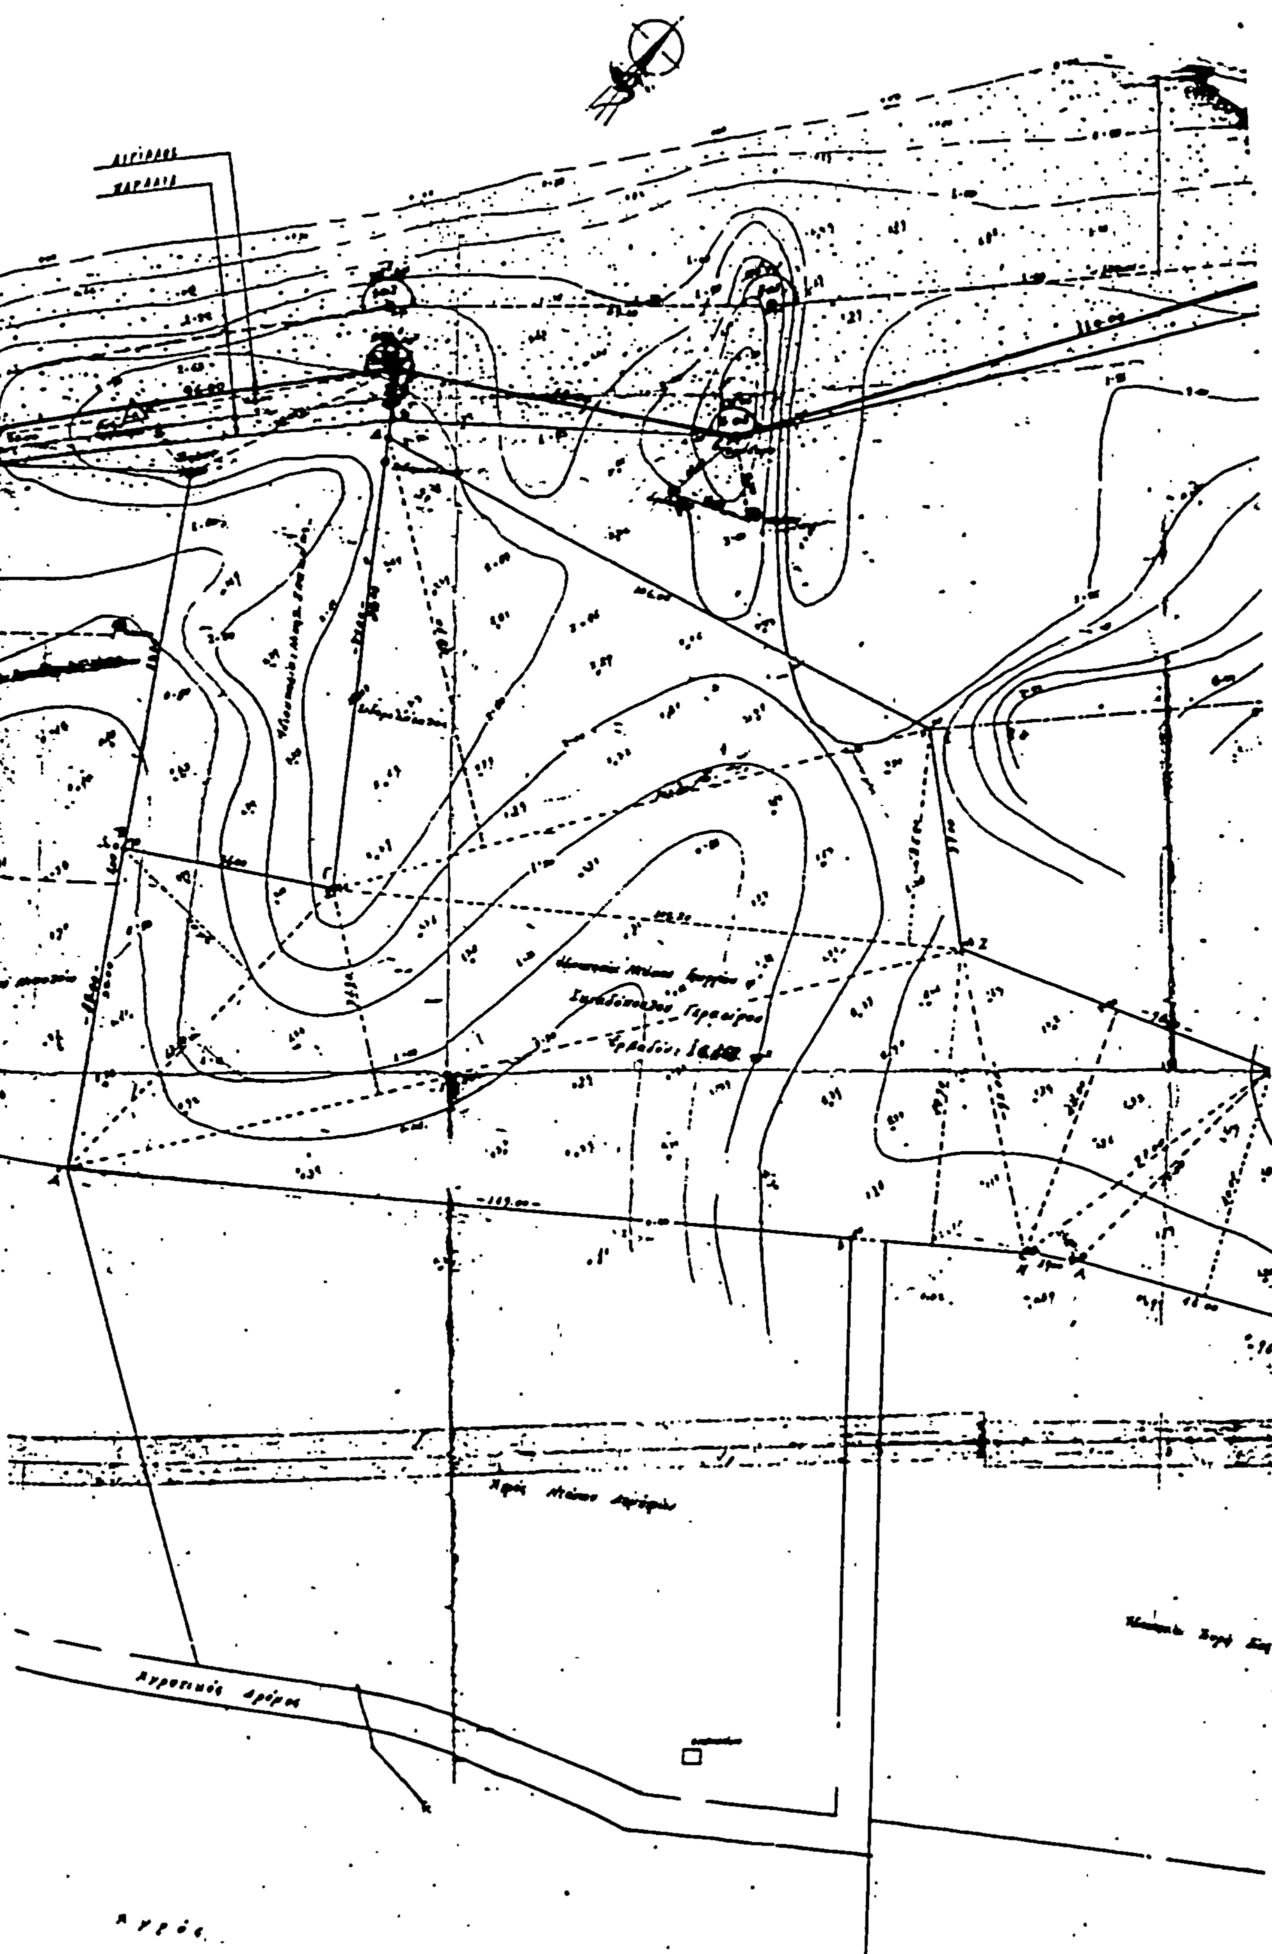

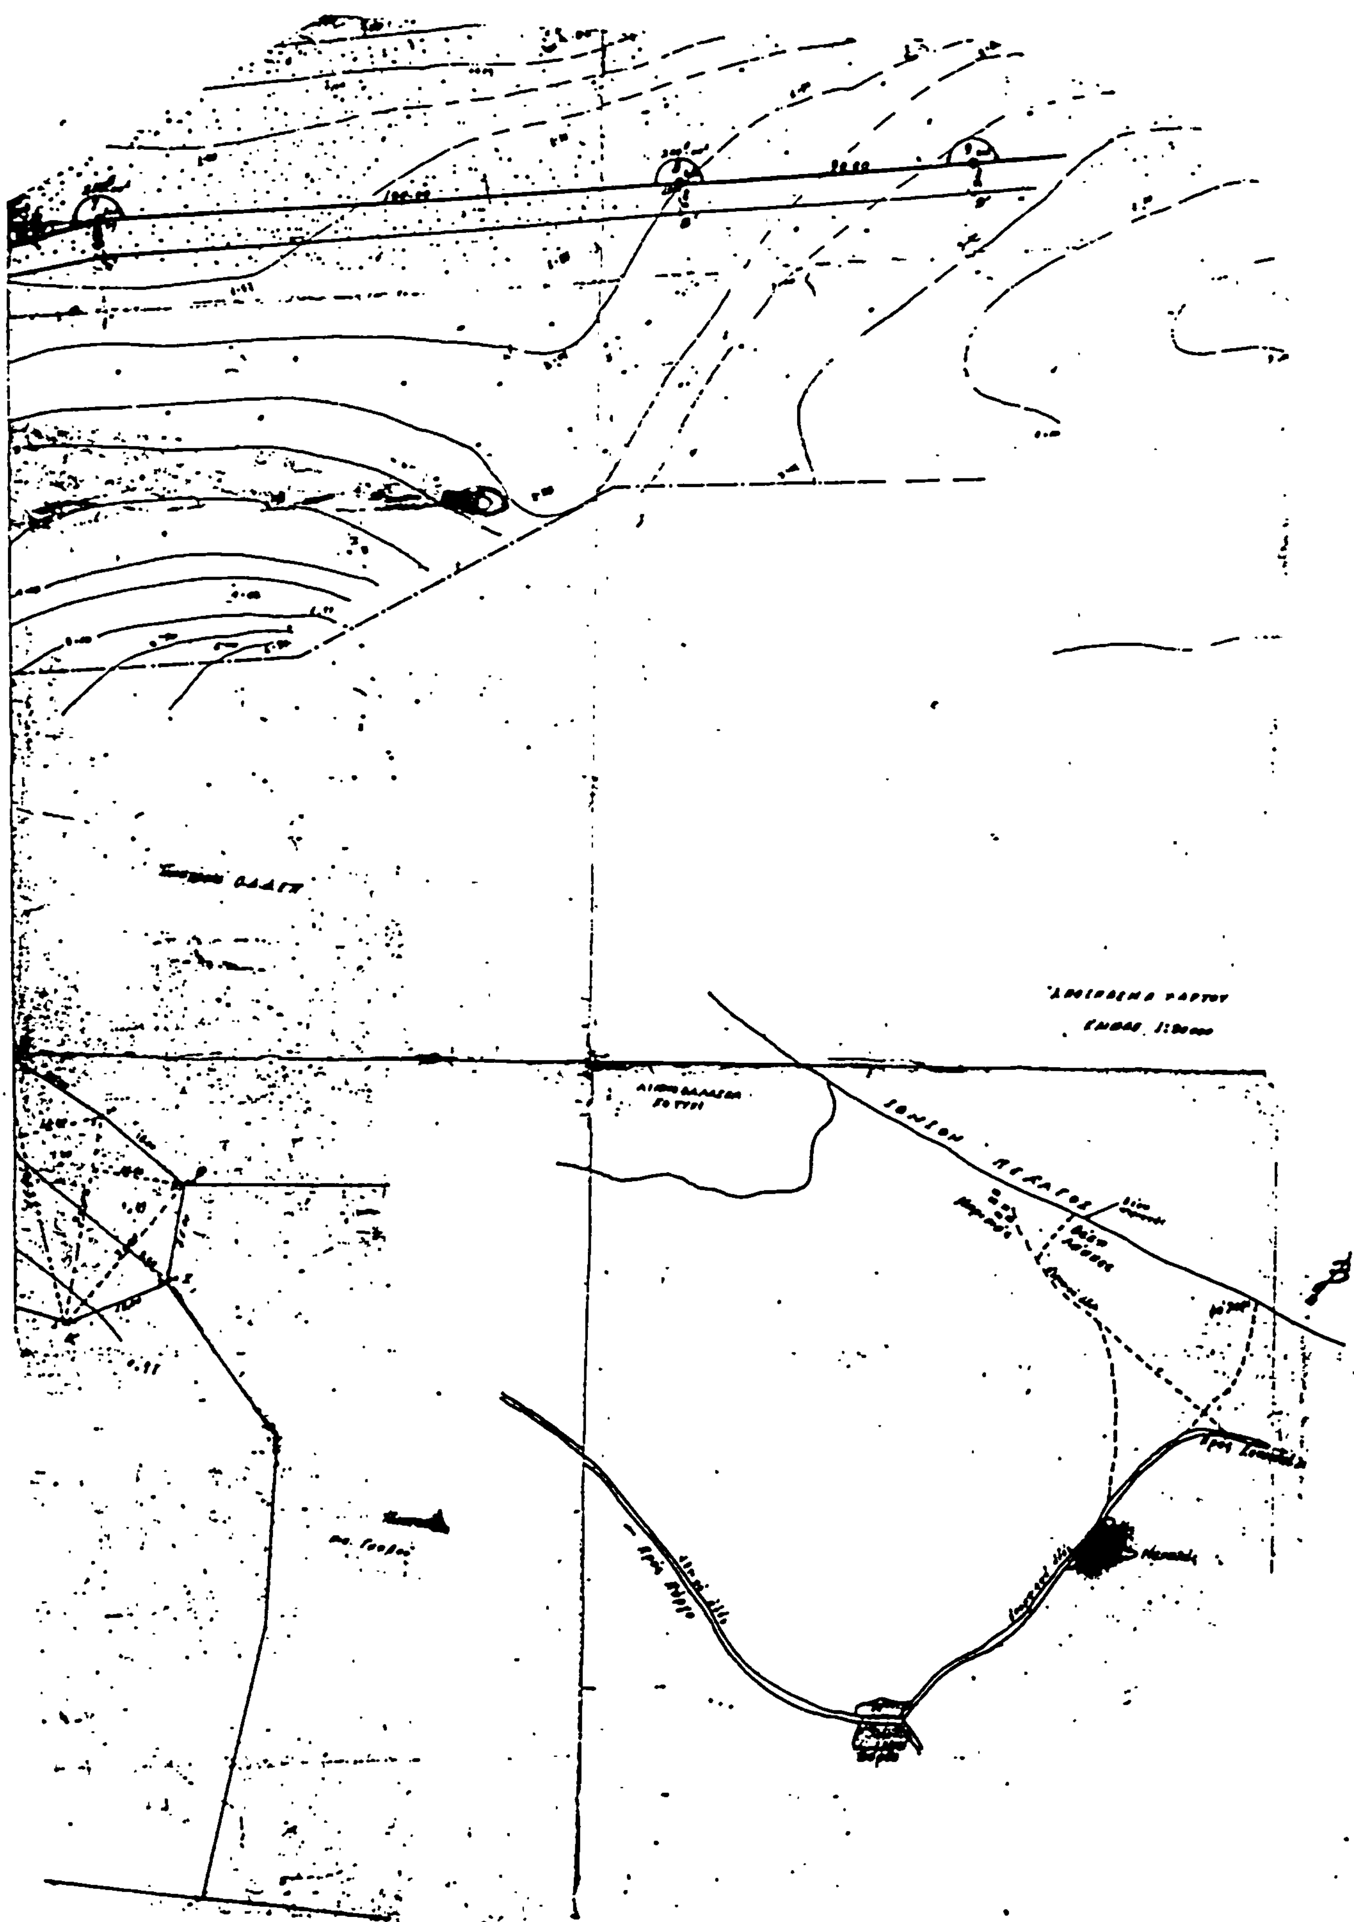
ΙΟΝΙΟΝ ΠΕΛΑΓΟΣ

Αριθμ. 3333 (2)

Κήρυξη αναδασωτέας έκτασης 3,010 στρεμμάτων, στη θέση «Βαρικό» του Δήμου Λιτοχώρου του Νομού Πιερίας.

Η ΝΟΜΑΡΧΗΣ ΠΙΕΡΙΑΣ

Έχοντας υπόψη:

1. Τις διατάξεις για διοικητική αποκέντρωση.
2. Το άρθρο 117 παρ. 3 του Συντάγματος.
3. Τις διατάξεις του Ν. 998/79 «περί προστασίας των δασών κλπ.» και ειδικότερα: α) του άρθρου 41 παρ. 1 β) του άρθρου 38 παρ. 1.
4. Τις δ/γές του Υπουργείου Γεωργίας: α) 160417/1180/8.7.1980 β) 182447/3049/24.9.80.
5. Την 414/28.4.1983 πρόταση του Δασαρχείου Λιτοχώρου περί κηρύξεως αναδασωτέας, της αναφερόμενης στο θέμα εκτάσεως, αποφασίζουμε:

Κηρύσσουμε αναδασωτέα, με σκοπό τη διατήρηση του χαρακτήρα της δασικής εκτάσεως που εκχερσώθηκε την ιδιωτική δασική έκταση, εμβαδού τριών χιλιάδων δέκα (3,010) τετρ. μέτρων που βρίσκεται στη θέση «Βαρικό» του Δήμου Λιτοχώρου.

Προσδιορίζεται από τα στοιχεία ΑΒΓΔΕΖΗΘΙΑ και Α'Β'Γ'Δ' και έχει όρια:

Α' τεμ. εμβ. 1,820	Β' τεμ. εμβ. 1,190 στρ.
Ανατολικά: Με γεωργικήέκταση διεκδικούμενη	Με αγρό Κουλιάνου
Δυτικά: Ομοίως	Με γεωργική έκταση Τασοπούλου
Βόρεια: Ομοίως	Ομοίως
Νότια: Ομοίως	Με γεωργική έκταση Γερολιόλιου,

όπως φαίνεται στο συνημμένο διάγραμμα που αποτελεί αναπόσπαστο μέρος της απόφασης αυτής.

Η απόφαση αυτή να δημοσιευθεί στην Εφημερίδα της Κυβερνήσεως.

Κατερίνη, 18 Μαΐου 1983

Η Νομάρχης

ΜΑΡΙΑ ΑΡΣΕΝΗ

ΤΟΠΟΓΡΑΦΙΚΟΝ ΔΙΑΓΡΑΜΜΑ
ΚΑΤΕΧΟΜΕΝΗΣ ΕΚΤΑΣΕΩΣ Ε=7920 $μ^2$
ΕΙΣ ΘΕΣΙΝ ΒΑΡΙΚΟ ΛΙΤΟΧΩΡΟΥ
ΥΠΟ Γ. Δ. ΤΑΣΣΟΠΟΥΛΟΥ
κλίμαξ 1:1000

Κατερίνη Μαΐου 197..
Ο Συντάξας Δασολόγος

Ευστάθιος Κ. Σαγιάς
Επ. 5ου βαθμού

Κατερίνη -5-1983
Ο Δ/ντής Δασών Πιερίας


Κατερίνη -5-1983
Η Νομάρχης

ΜΑΡΙΑ ΑΡΣΕΝΗ

Δασολόγος 2ου βαθμού

ΘΕΩΡΗΘΗ
Εν Κατερίνη τη 23 Μαΐου 1983



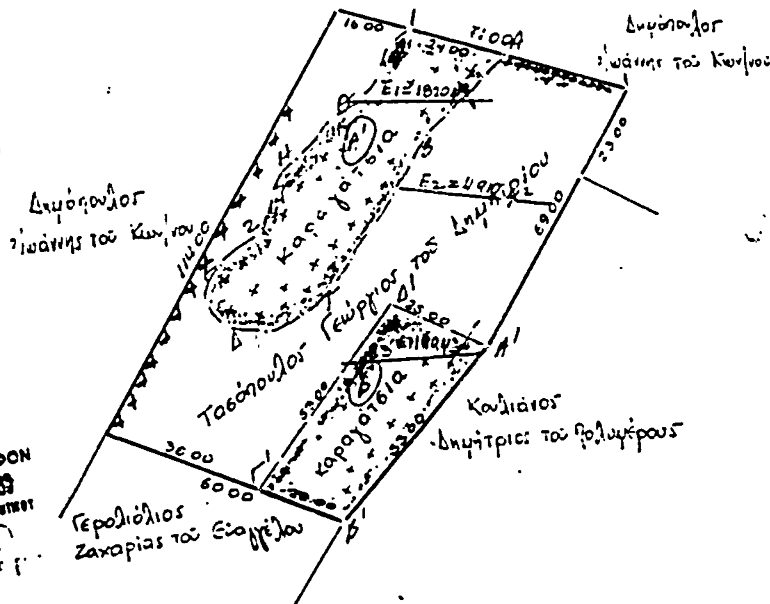



Υπόμνημα
άτομα καραγάτσια

συστάς από καραγάτσια